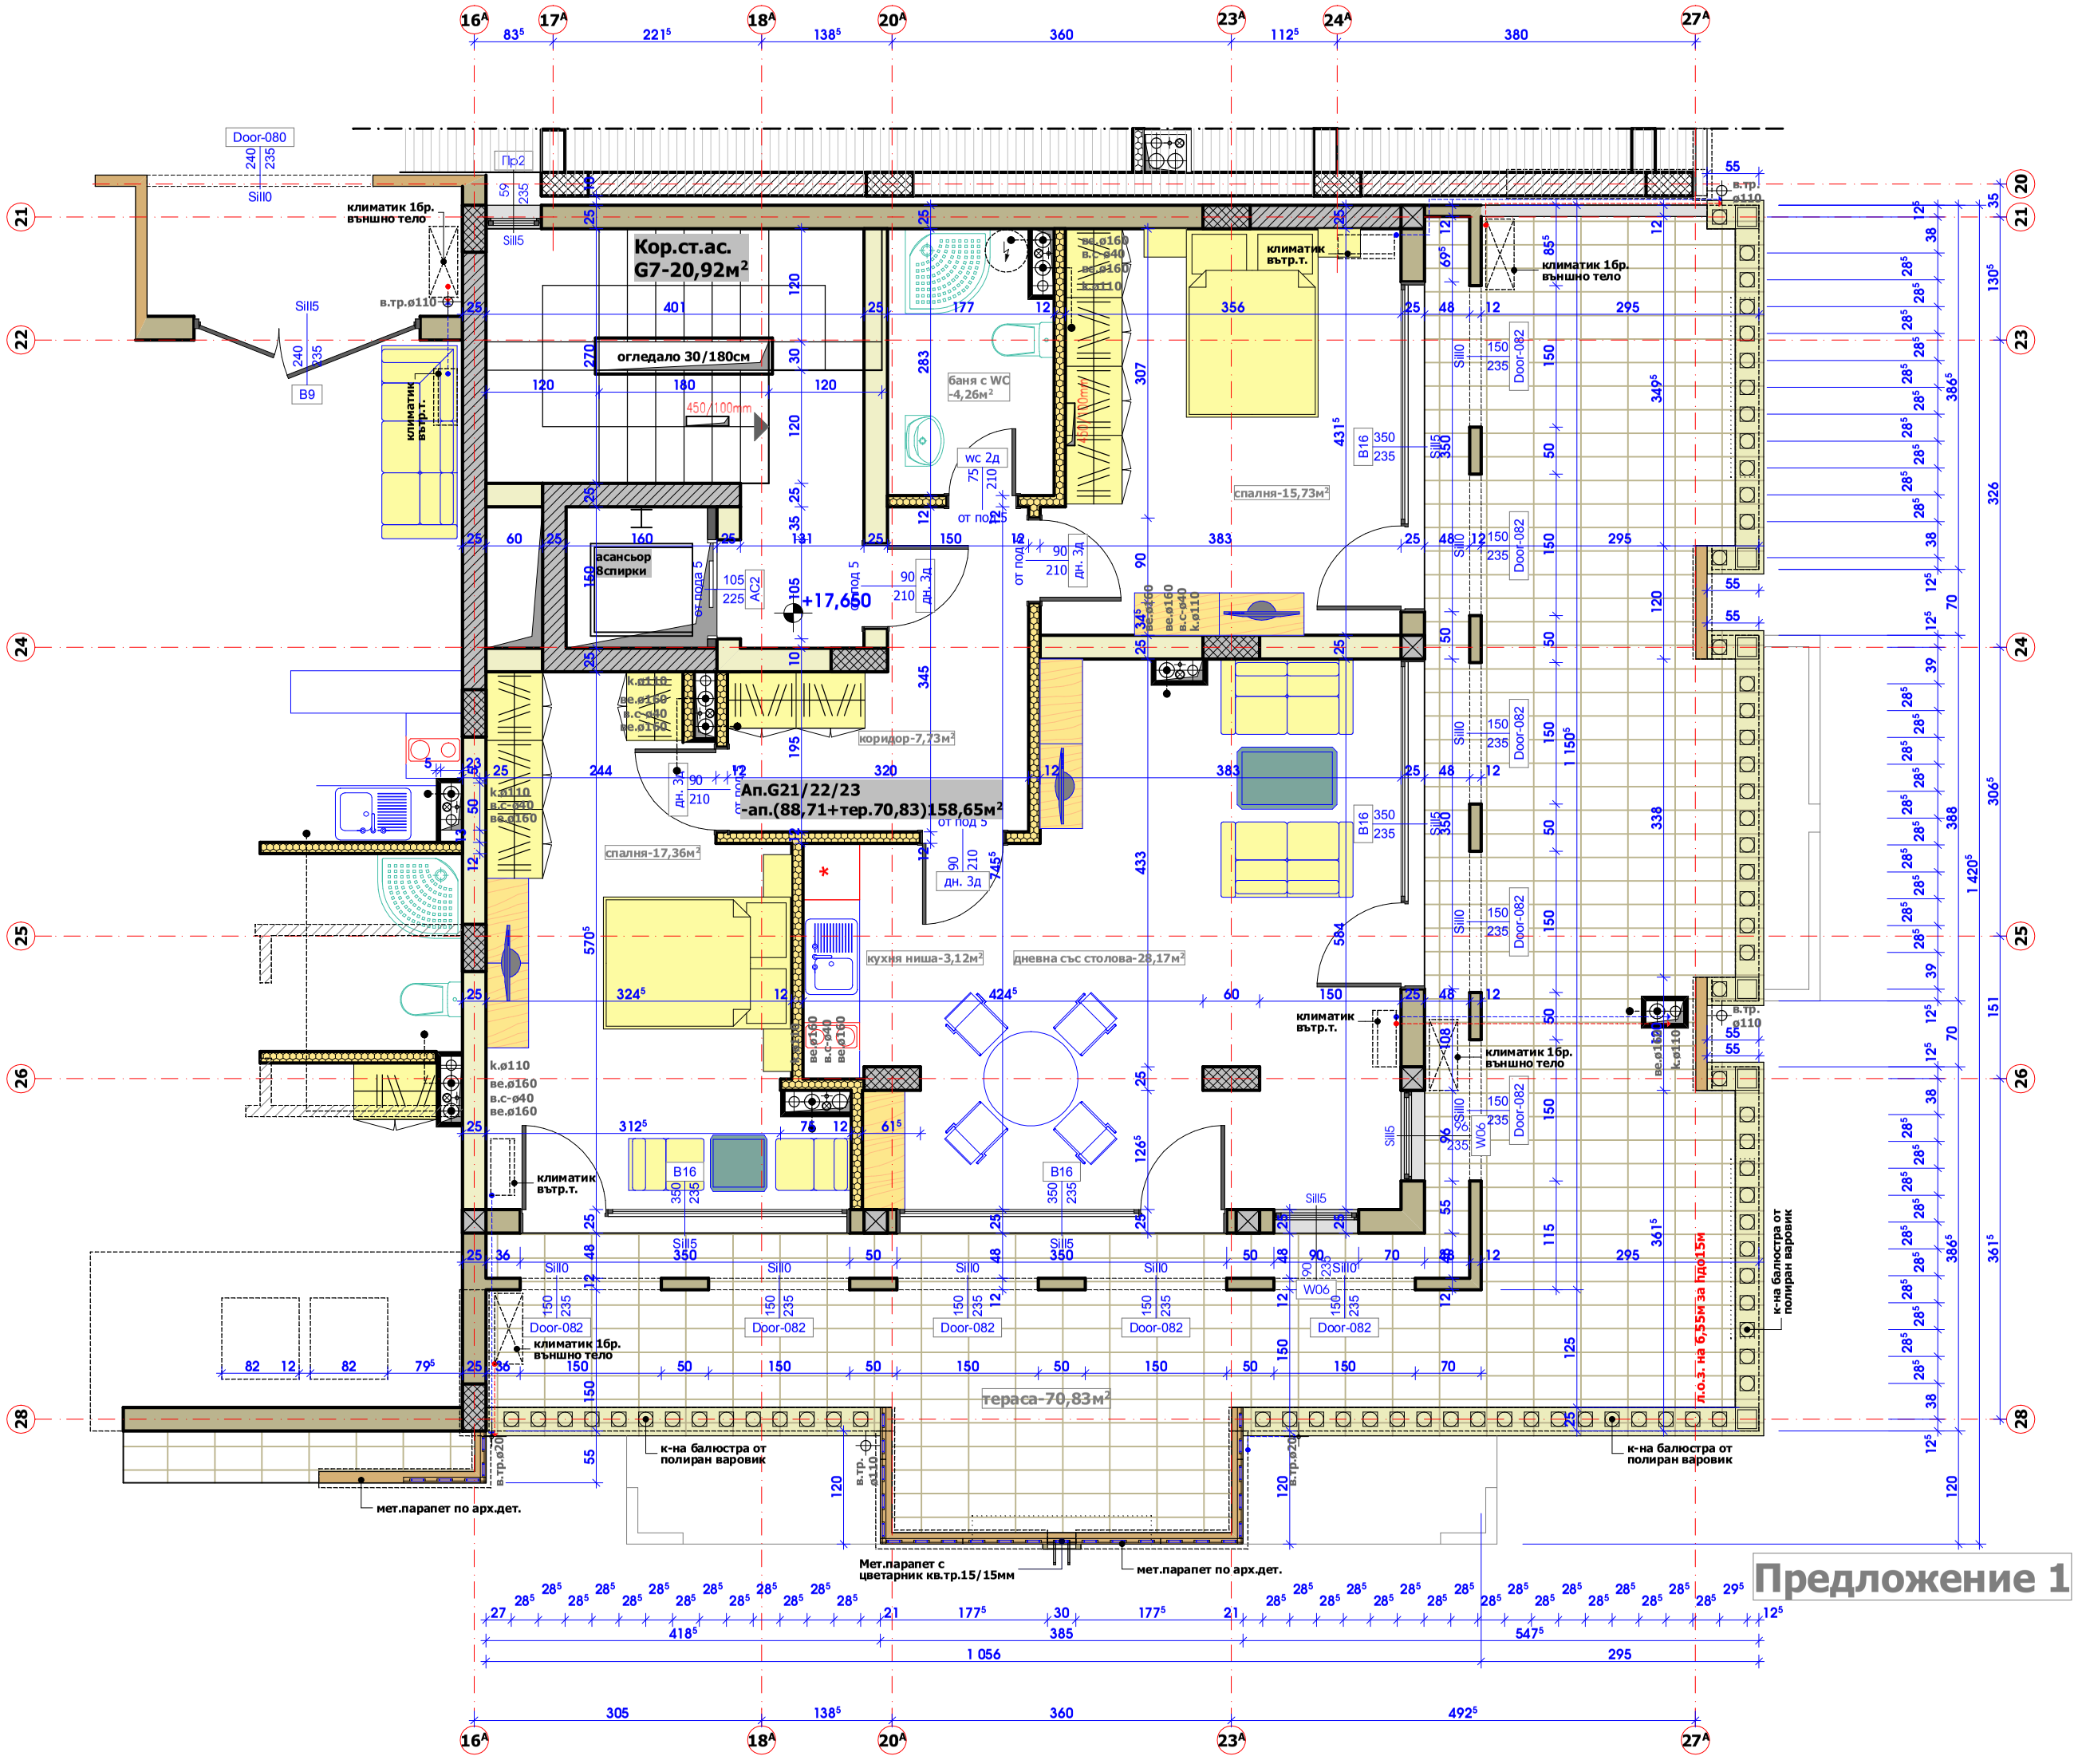
Кор.ст.ас.
G7-20,92м²
огледало 30/180см
баня с WC
-4,26м²
wc 2д
спалня-15,73м²
асансьор
8спирки
+17,650
коридор-7,73м²
Ап.G21/22/23
-ап.(88,71+тер.70,83)158,65м²
спалня-17,36м²
кухня ниша-3,12м²
дневна със столова-28,17м²
климатик 16р.
външно тело
климатик
вътр.т.
климатик 1бр.
външно тело
тераса-70,83м²
к-на балюстра от
полиран варовик
мет.парапет по арх.дет.
Мет.парапет с
цветарник кв.тр.15/15мм
Door-082
Door-080
Предложение 1