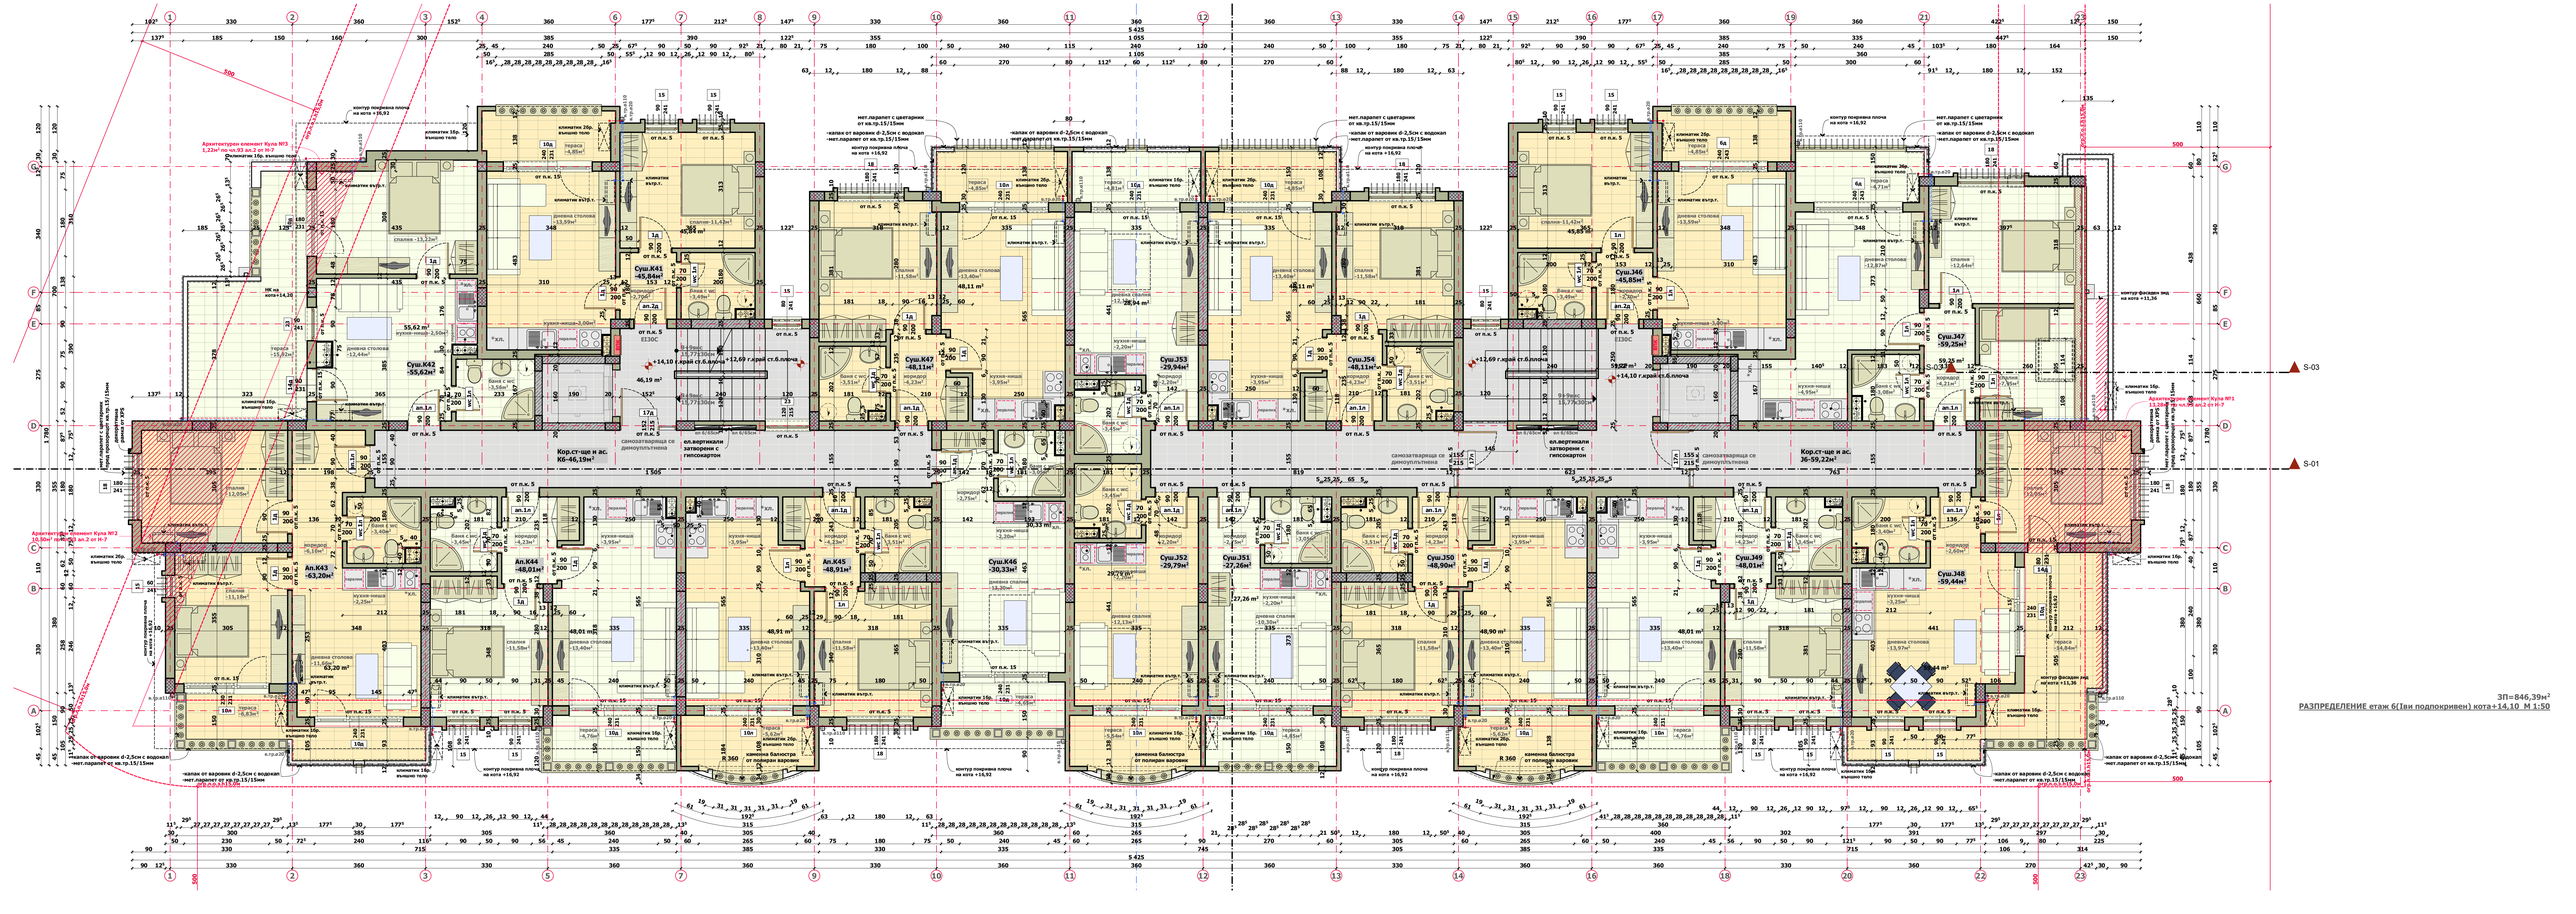
S-03
S-01
Кор.ст-ще и ас. К6-46,19м²
Кор.ст-ще и ас. 36-59,22м²
Суш.К41 -45,84м²
Суш.К42 -55,62м²
Суш.К43 -63,20м²
Ап.К44 -48,01м²
Ап.К45 -48,91м²
Суш.К46 -30,33м²
Суш.К47 -48,11м²
Суш.Ј52 -29,79м²
Суш.Ј53 -29,94м²
Суш.Ј54 -48,11м²
Суш.Ј51 -27,26м²
Суш.Ј50 -48,90м²
Суш.Ј46 -45,85м²
Суш.Ј47 -59,25м²
Суш.Ј48 -59,44м²
Суш.Ј49 -48,01м²
+14,10 гл.кал.ст.б.плоча
+12,69 гл.кал.ст.б.плоча
ел.вертикални затворени с гипскартон
самозатварящи се димоуплътнена
контур покривна плоча на кота +16,92
мет.парапет с цветарник от ал.пр.15/15мм
капак от варовик d-2,5см с водонап. нет.парапет от ал.пр.15/15мм
Архитектурен елемент Кула №1 11,20м² на ч.п.33 ал.2 от Н-7
Архитектурен елемент Кула №2 10,00м² на ч.п.33 ал.2 от Н-7
ЗП=846,39м²
РАЗПРЕДЕЛЕНИЕ етаж 6(Тази подпокривен) кота+14,10 М 1:50