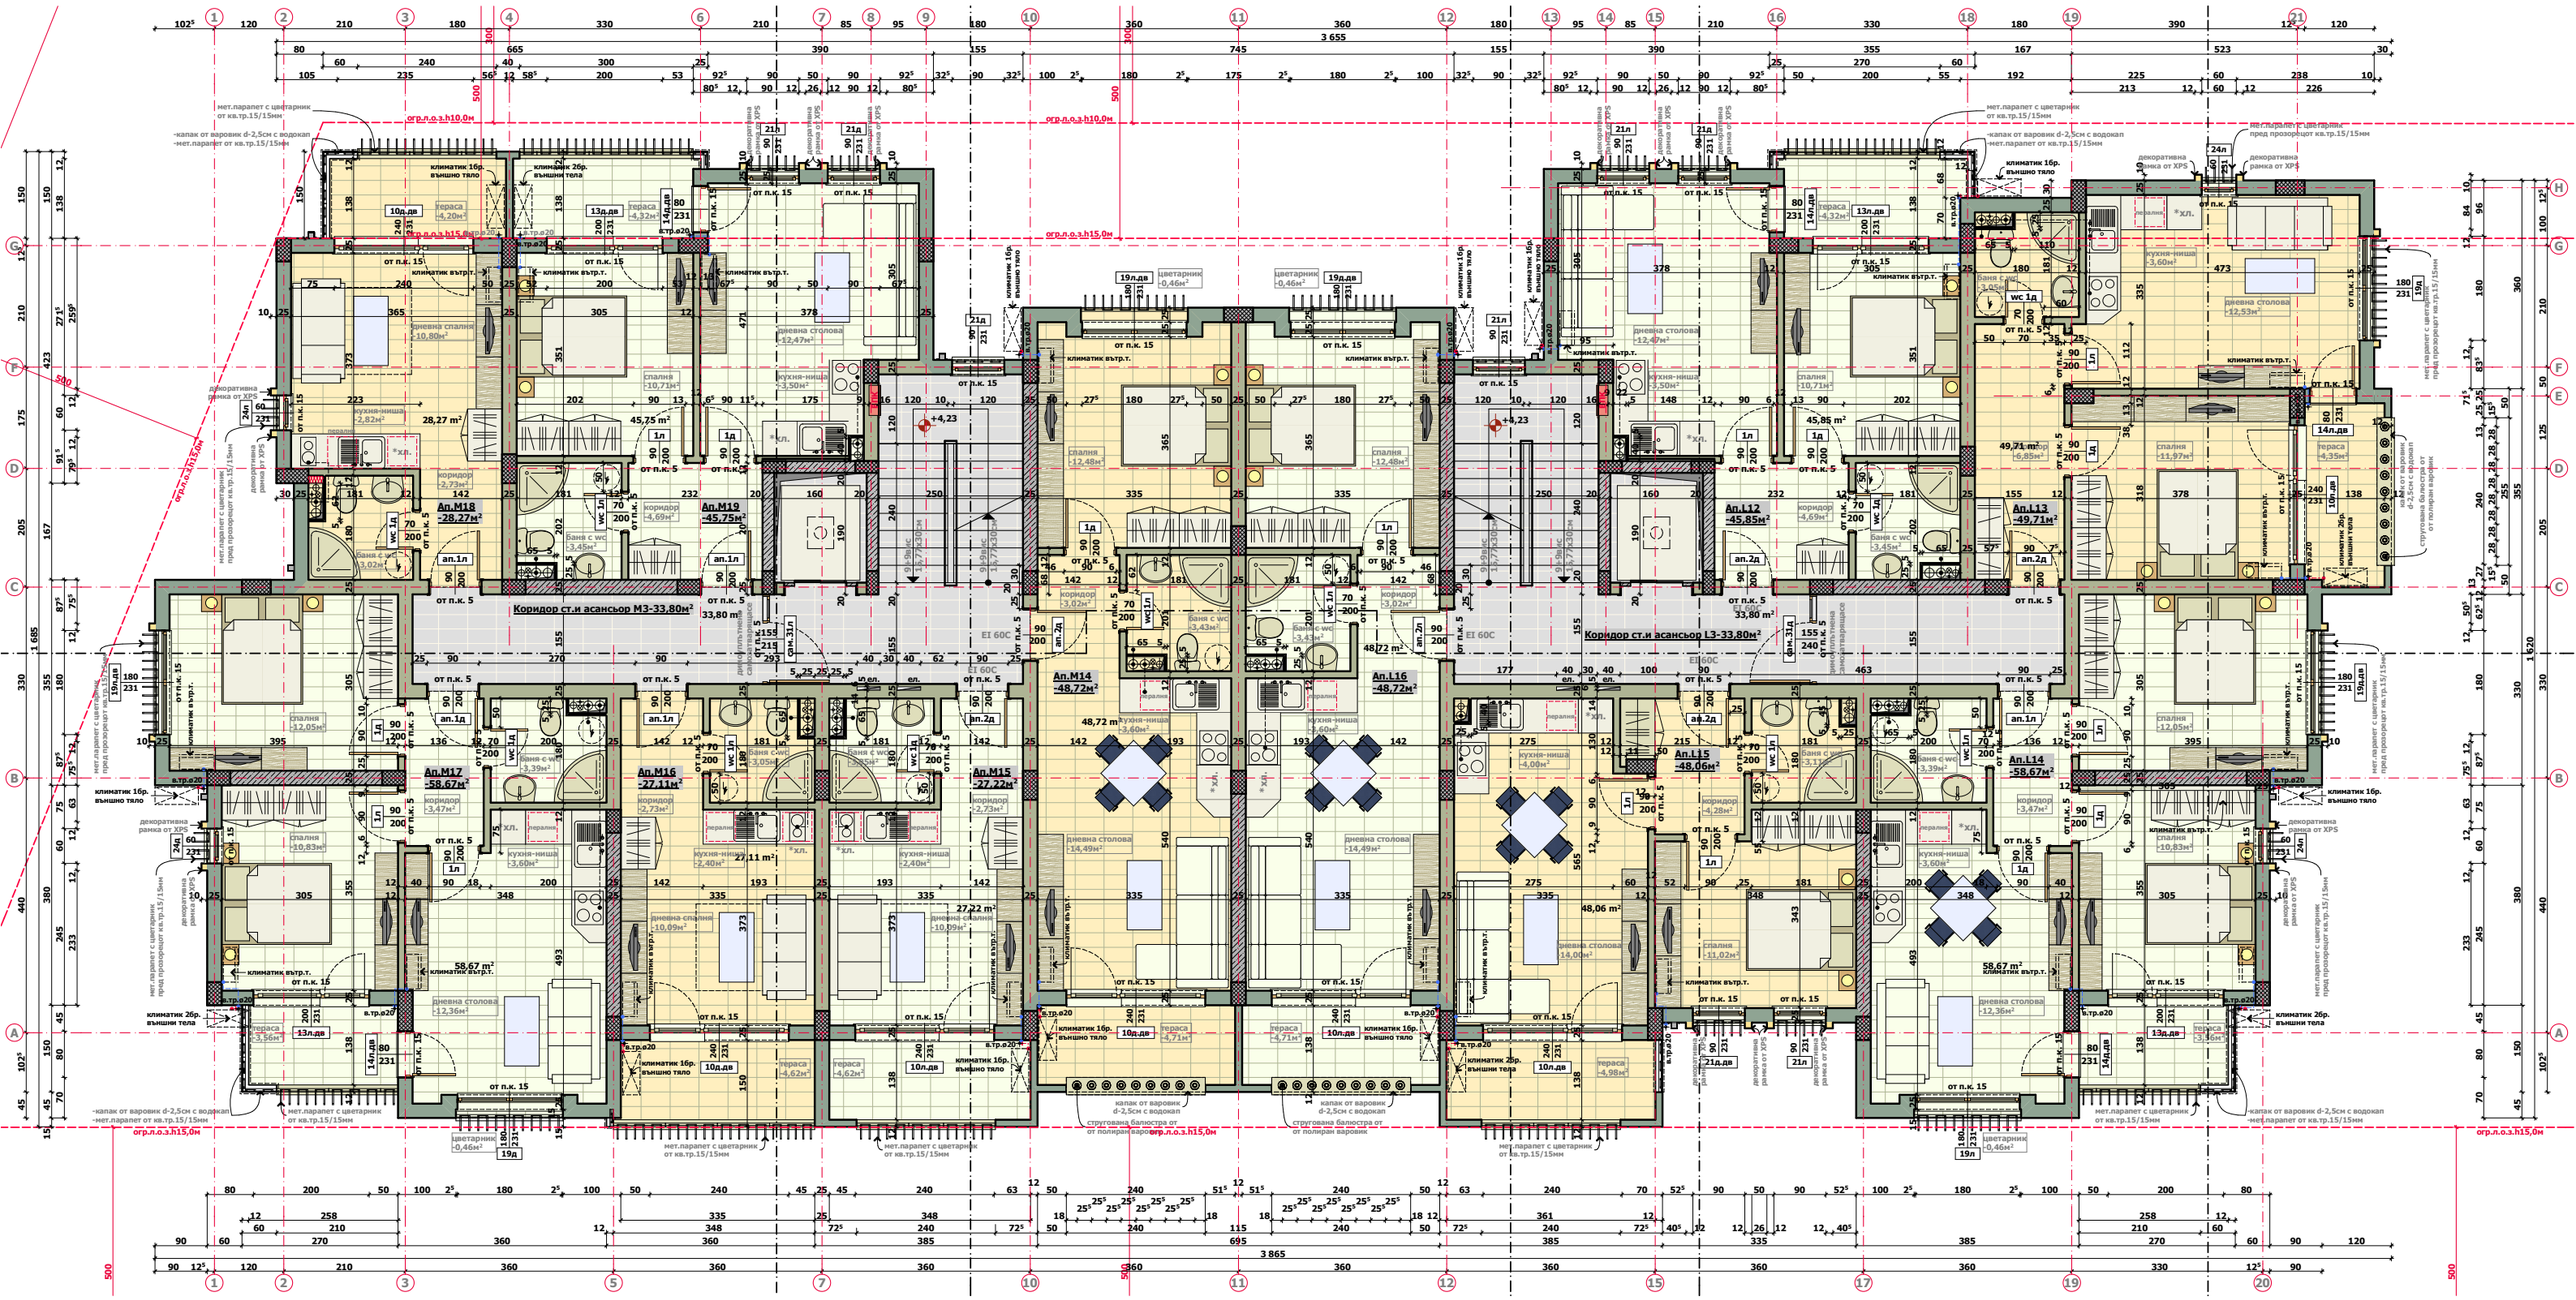
Коридор ст.и асансьор М3-33,80м²
Коридор ст.и асансьор L3-33,80м²
Ап.М18 -28,27м²
Ап.М19 -45,75м²
Ап.М17 -58,67м²
Ап.М16 -27,11м²
Ап.М15 -27,22м²
Ап.М14 -48,72м²
Ап.L16 -48,72м²
Ап.L12 -45,85м²
Ап.L13 -49,71м²
Ап.L15 -48,06м²
Ап.L14 -58,67м²
EI 60C
климатик 16р. външно тяло
климатик 26р. външни тела
климатик вътр.т.
от п.к. 15
от п.к. 5
-капак от варовик d-2,5см с водокап
-нет.парапет от кв.тр.15/15мм
нет.парапет с цветарник от кв.тр.15/15мм
огр.п.о.з.h10,0м
огр.п.о.з.h15,0м
стругована балустра от от полиран варовик