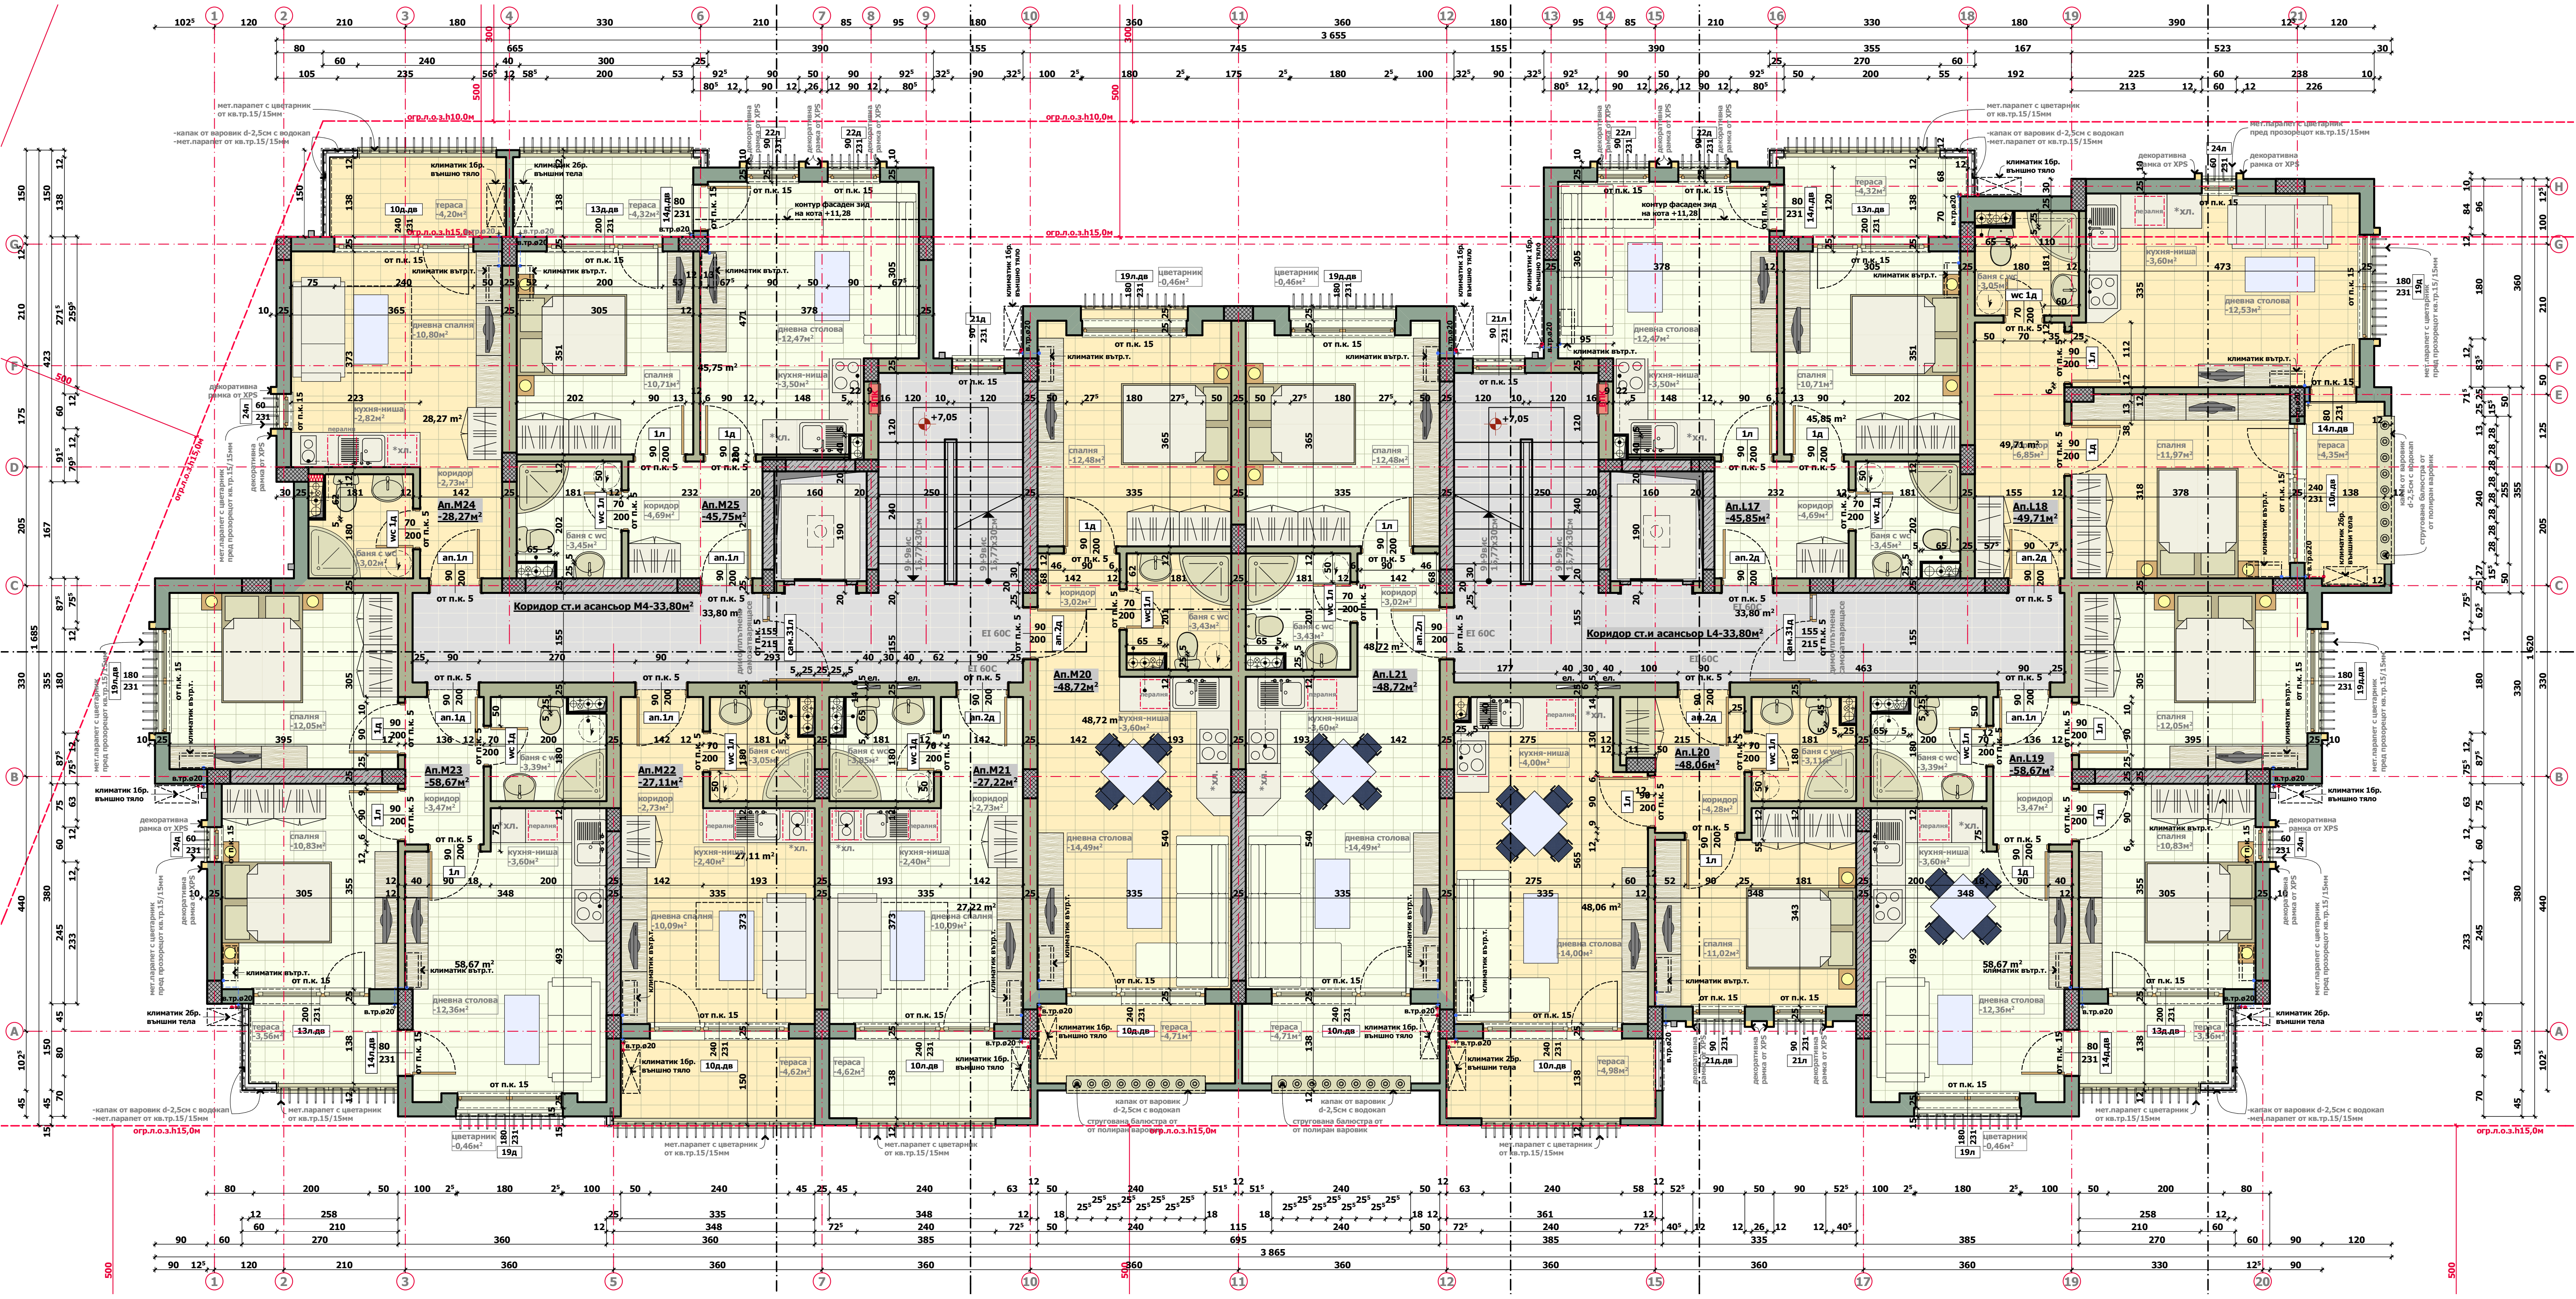
Ап.М24 -28,27м²
Ап.М25 -45,75м²
Коридор ст.и асансьор М4-33,80м²
Ап.М23 -58,67м²
Ап.М22 -27,11м²
Ап.М21 -27,22м²
Ап.М20 -48,72м²
Ап.L21 -48,72м²
Коридор ст.и асансьор L4-33,80м²
Ап.L17 -45,85м²
Ап.L18 -49,71м²
Ап.L20 -48,06м²
Ап.L19 -58,67м²
дневна спалня -10,80м²
кухня-ниша -2,82м²
коридор -2,73м²
баня с wc -3,02м²
тераса -4,20м²
спалня -10,71м²
дневна столова -12,47м²
кухня-ниша -3,50м²
коридор -4,69м²
баня с wc -3,45м²
тераса -4,32м²
спалня -12,48м²
коридор -3,02м²
баня с wc -3,43м²
кухня-ниша -3,60м²
дневна столова -14,49м²
тераса -4,71м²
спалня -12,05м²
спалня -10,83м²
кухня-ниша -3,60м²
коридор -3,47м²
баня с wc -3,39м²
дневна столова -12,36м²
тераса -3,56м²
дневна спалня -10,09м²
кухня-ниша -2,40м²
баня с wc -3,05м²
тераса -4,62м²
кухня-ниша -4,00м²
дневна столова -14,00м²
спалня -11,02м²
коридор -4,28м²
баня с wc -3,11м²
тераса -4,98м²
дневна столова -12,53м²
кухня-ниша -3,60м²
спалня -11,97м²
коридор -6,85м²
баня с wc -3,05м²
тераса -4,35м²
цветарник -0,46м²
огр.л.о.з.h10,0м
огр.л.о.з.h15,0м
климатик 16р. външно тяло
климатик 26р. външно тела
климатик вътр.т.
мет.парапет с цветарник от кв.тр.15/15мм
-капак от варовик d-2,5см с водокап
декоративна рамка от XPS
контур фасаден зид на кота +11,28
капак от варовик d-2,5см с водокап
струговани балюстри от полиран варовик
+7,05
EI 60C
от п.к. 15
от п.к. 5
в.тр.ø20
3 655
3 865
1 685
1 620
1
2
3
4
5
6
7
8
9
10
11
12
13
14
15
16
17
18
19
20
21
A
B
C
D
E
F
G
H