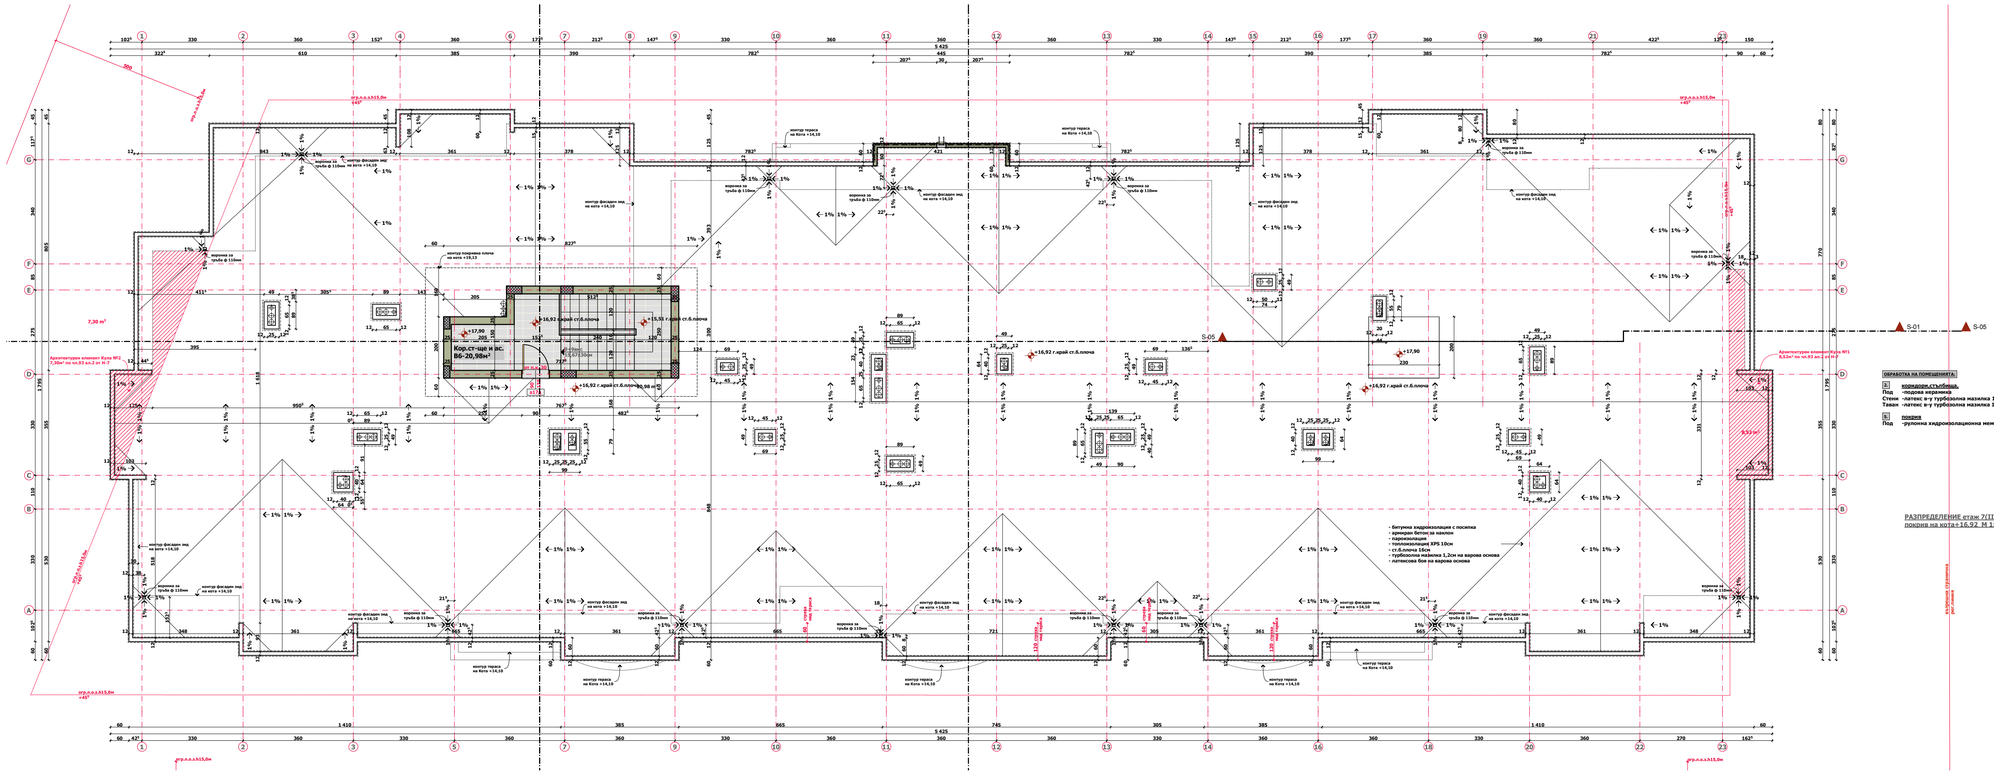

ОБРАБОТКА НА ПОМЕЩЕНИЯТА:

К **КОРИДОР,СТЪЛБИЩА.**
Под -подова керамика
Стени -латекс в-у турбозолна мазилка 1,2см на варова основа
Тавани -латекс в-у турбозолна мазилка 1,2см на варова основа

П **ПОКРИВ**
Под -рулонна хидроизолационна мембрана с посипка