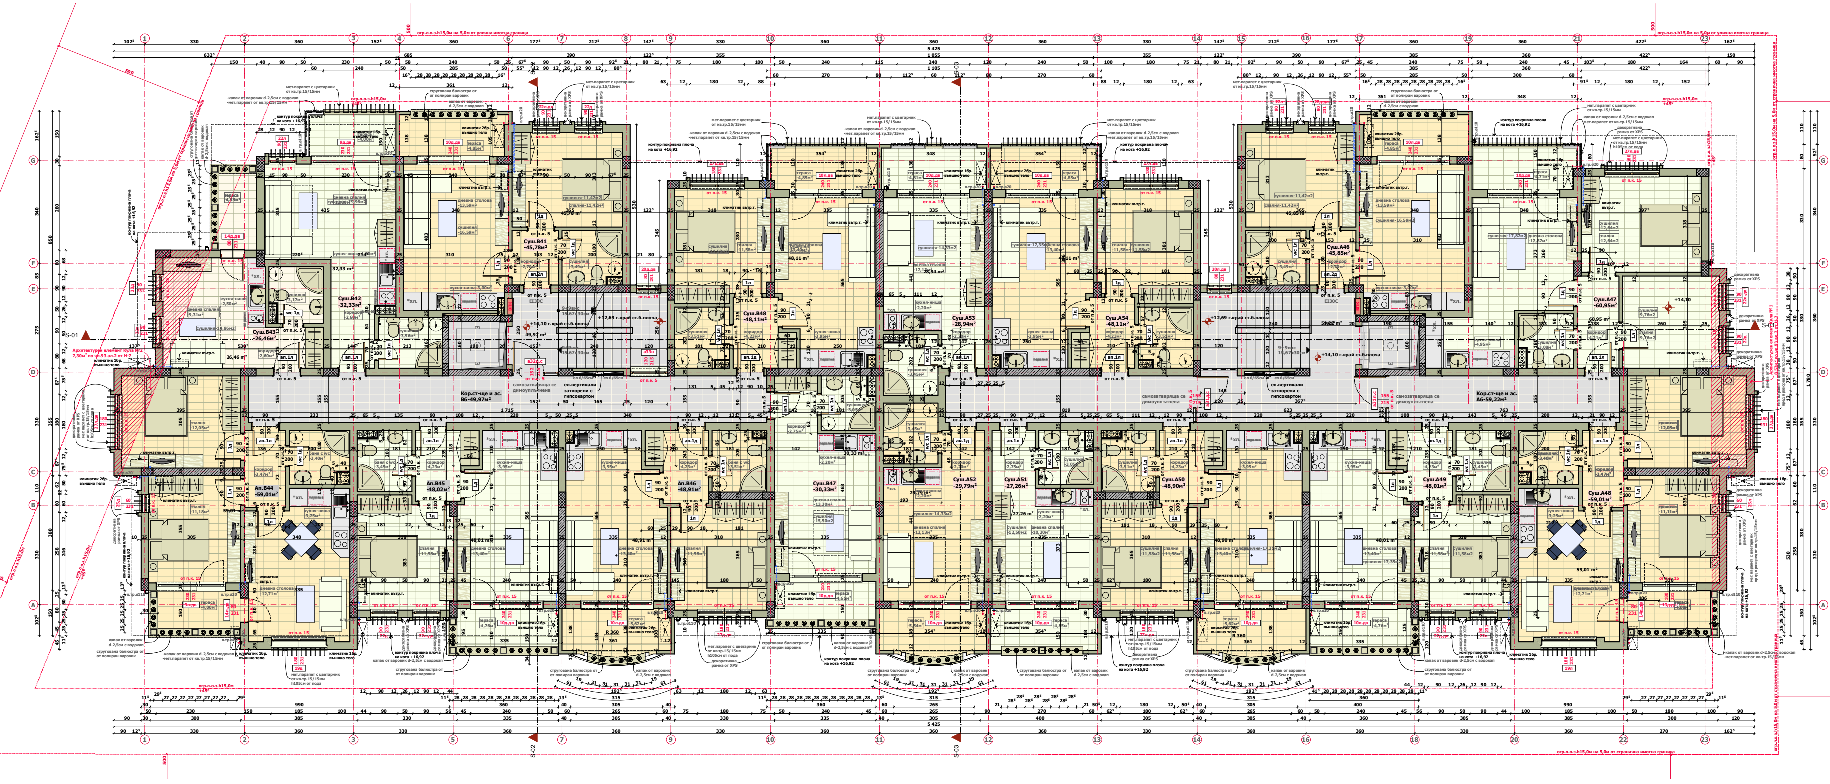
Кор.ст-ще и ас. В6-49,97м²
Кор.ст-ще и ас. А6-59,22м²
вътрешна странична рег.линия

ОБРАБОТКА НА ПОМЕЩЕНИЯТА:

1. тераси и цветарници пред прозорци

Под -мразоустойчива подова керамика 0,8см на цим.лепило
Стени -к-на облицовка/силиконова боя в-у армирана с pvc мрежа цим.шпахловка
Таван -силиконова боя в-у армирана с pvc мрежа цим.шпахловка

2. коридори,стълбища,дневни,столови,кухни,спални

Под -подова керамика
Стени -латекс в-у турбозолна мазилка 1,2см на варова основа
Таван -латекс в-у турбозолна мазилка 1,2см на варова основа

3. бани с тоалетни

Под -подова керамика
Стени -стенна керамика
Таван -латекс в-у турбозолна мазилка 1,2см на варова основа

ЗП=848,37м²

РАЗПРЕДЕЛЕНИЕ етаж 6(Іви подпокривен) кота+14,10 М 1:50