


831,14 m²

S-01

S-02

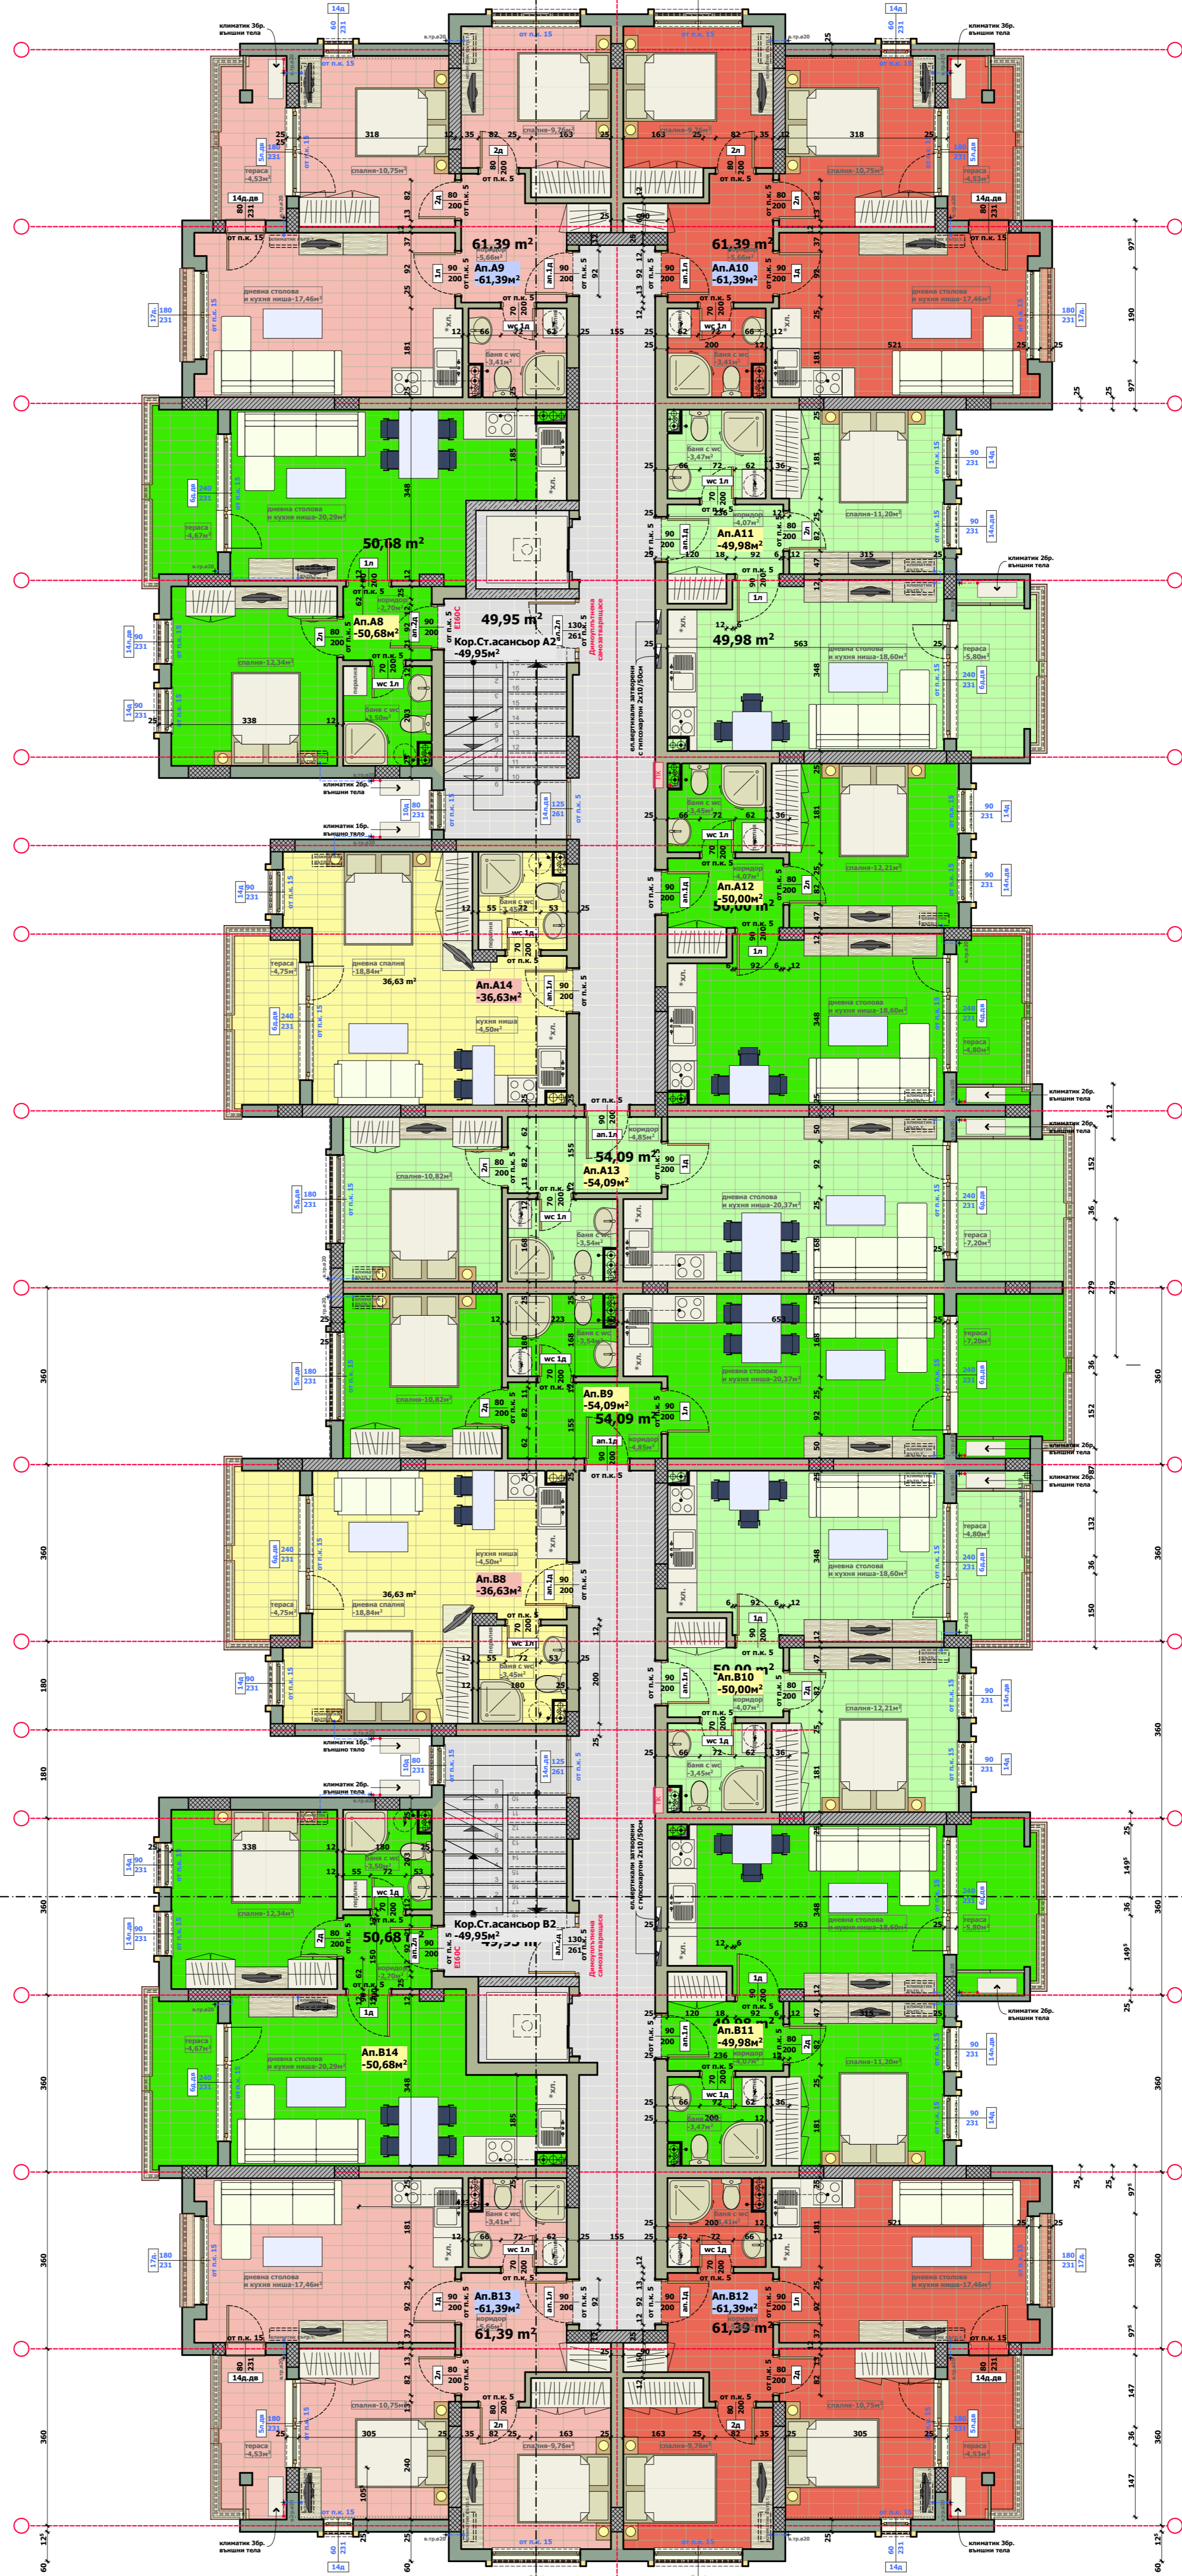

предложение 1 на база Каскадас 6
РЗП=821,82x6=4930,92м2
~12,5% общи части