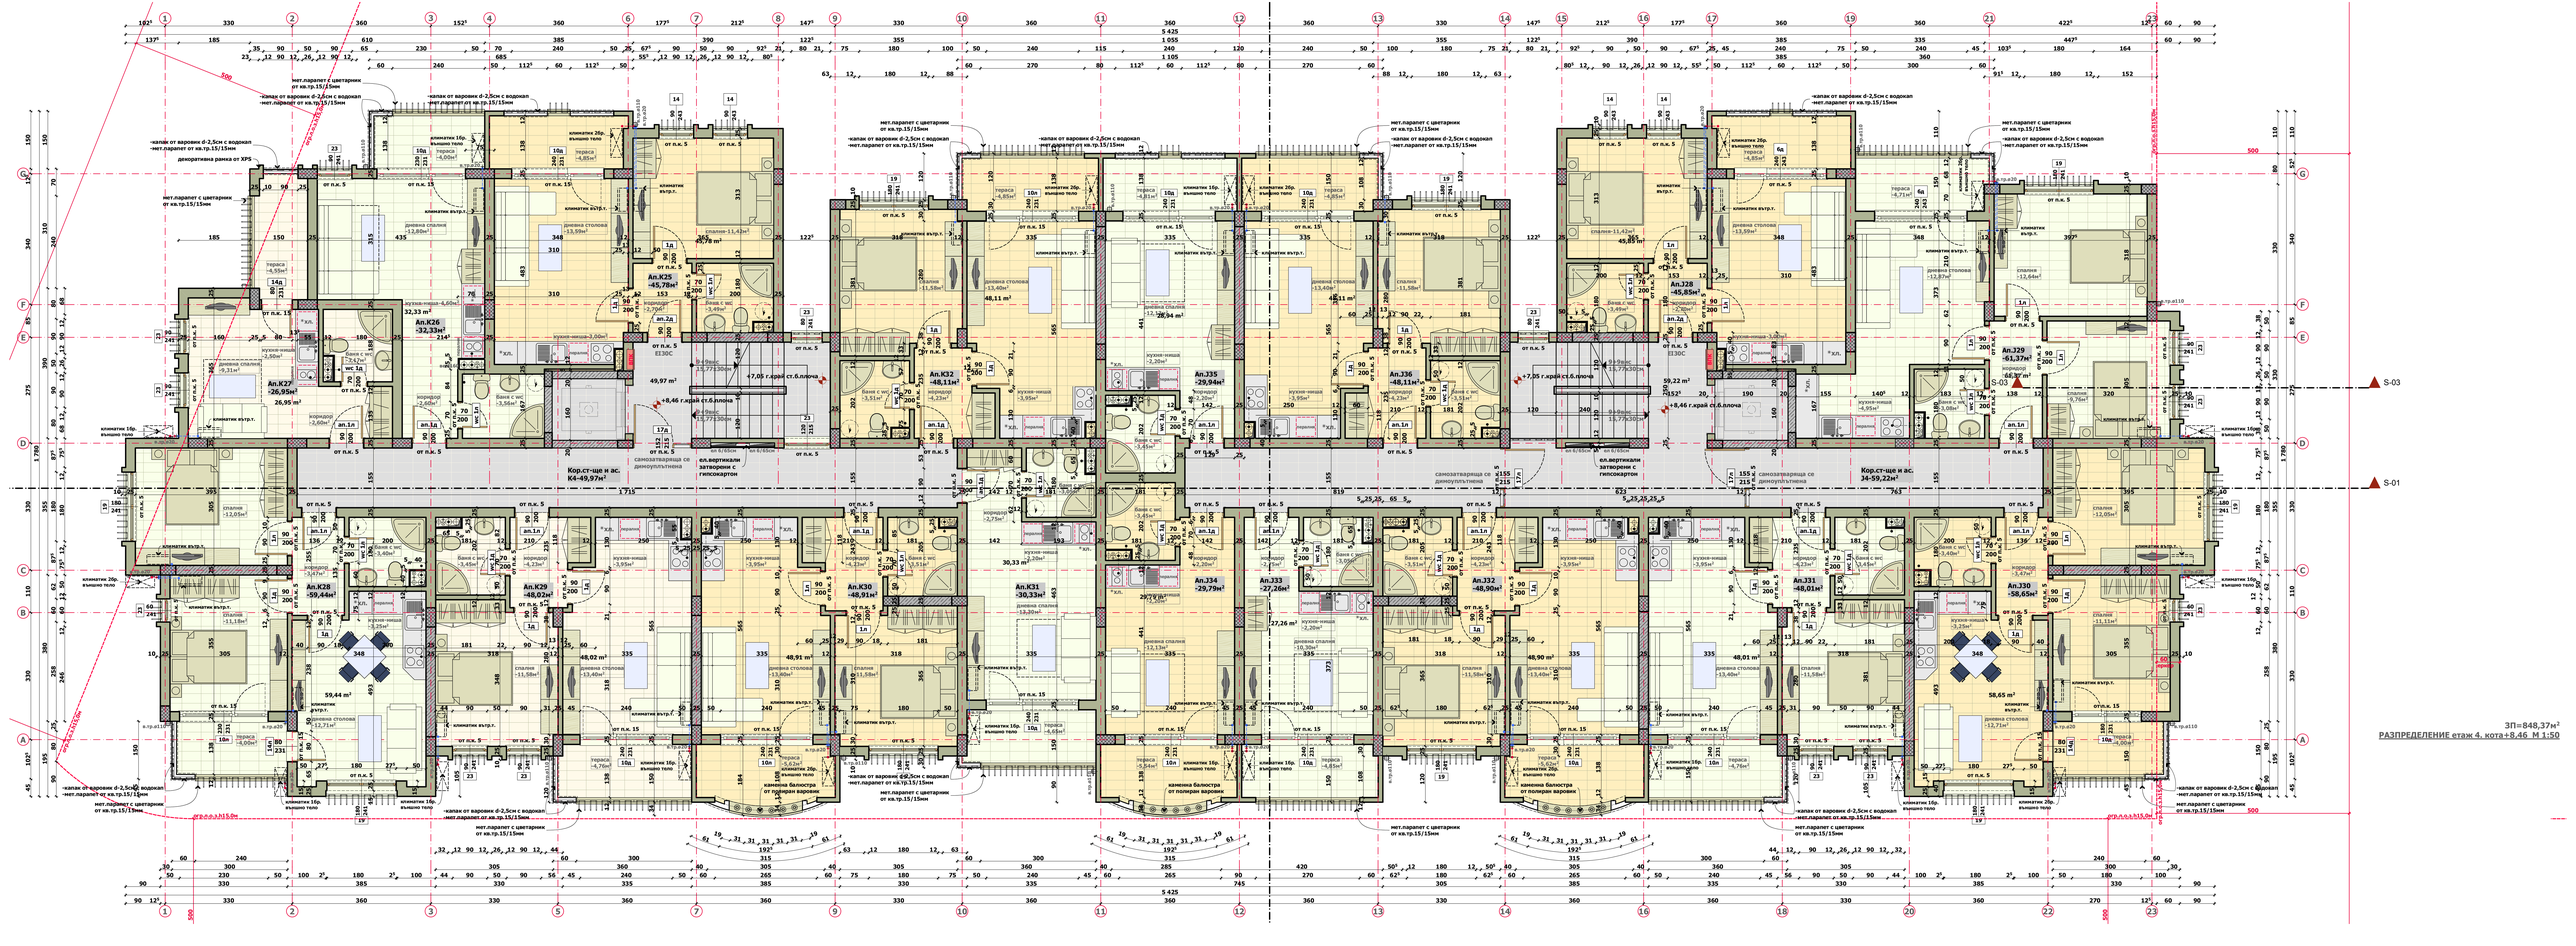
ЗП=848,37м²
РАЗПРЕДЕЛЕНИЕ етаж 4. кота+8.46 М 1:50
S-01
S-03
S-03
Кор.ст-ще и ас. К4-49,97м²
Кор.ст-ще и ас. 34-59,22м²
самозатварящи се димоуплътнена
ел.вертикални затворени с гипсокартон
+8,46 г.край ст.б.плоча
+7,05 г.край ст.б.плоча
нет.парапет с цветарник от кв.тр.15/15мм
капак от варовик ф-2,5см с водокап -нет.парапет от кв.тр.15/15мм
декоративна рамка от XPS
камъшена балюстра от поларан варовик
ограда h=1,10м
