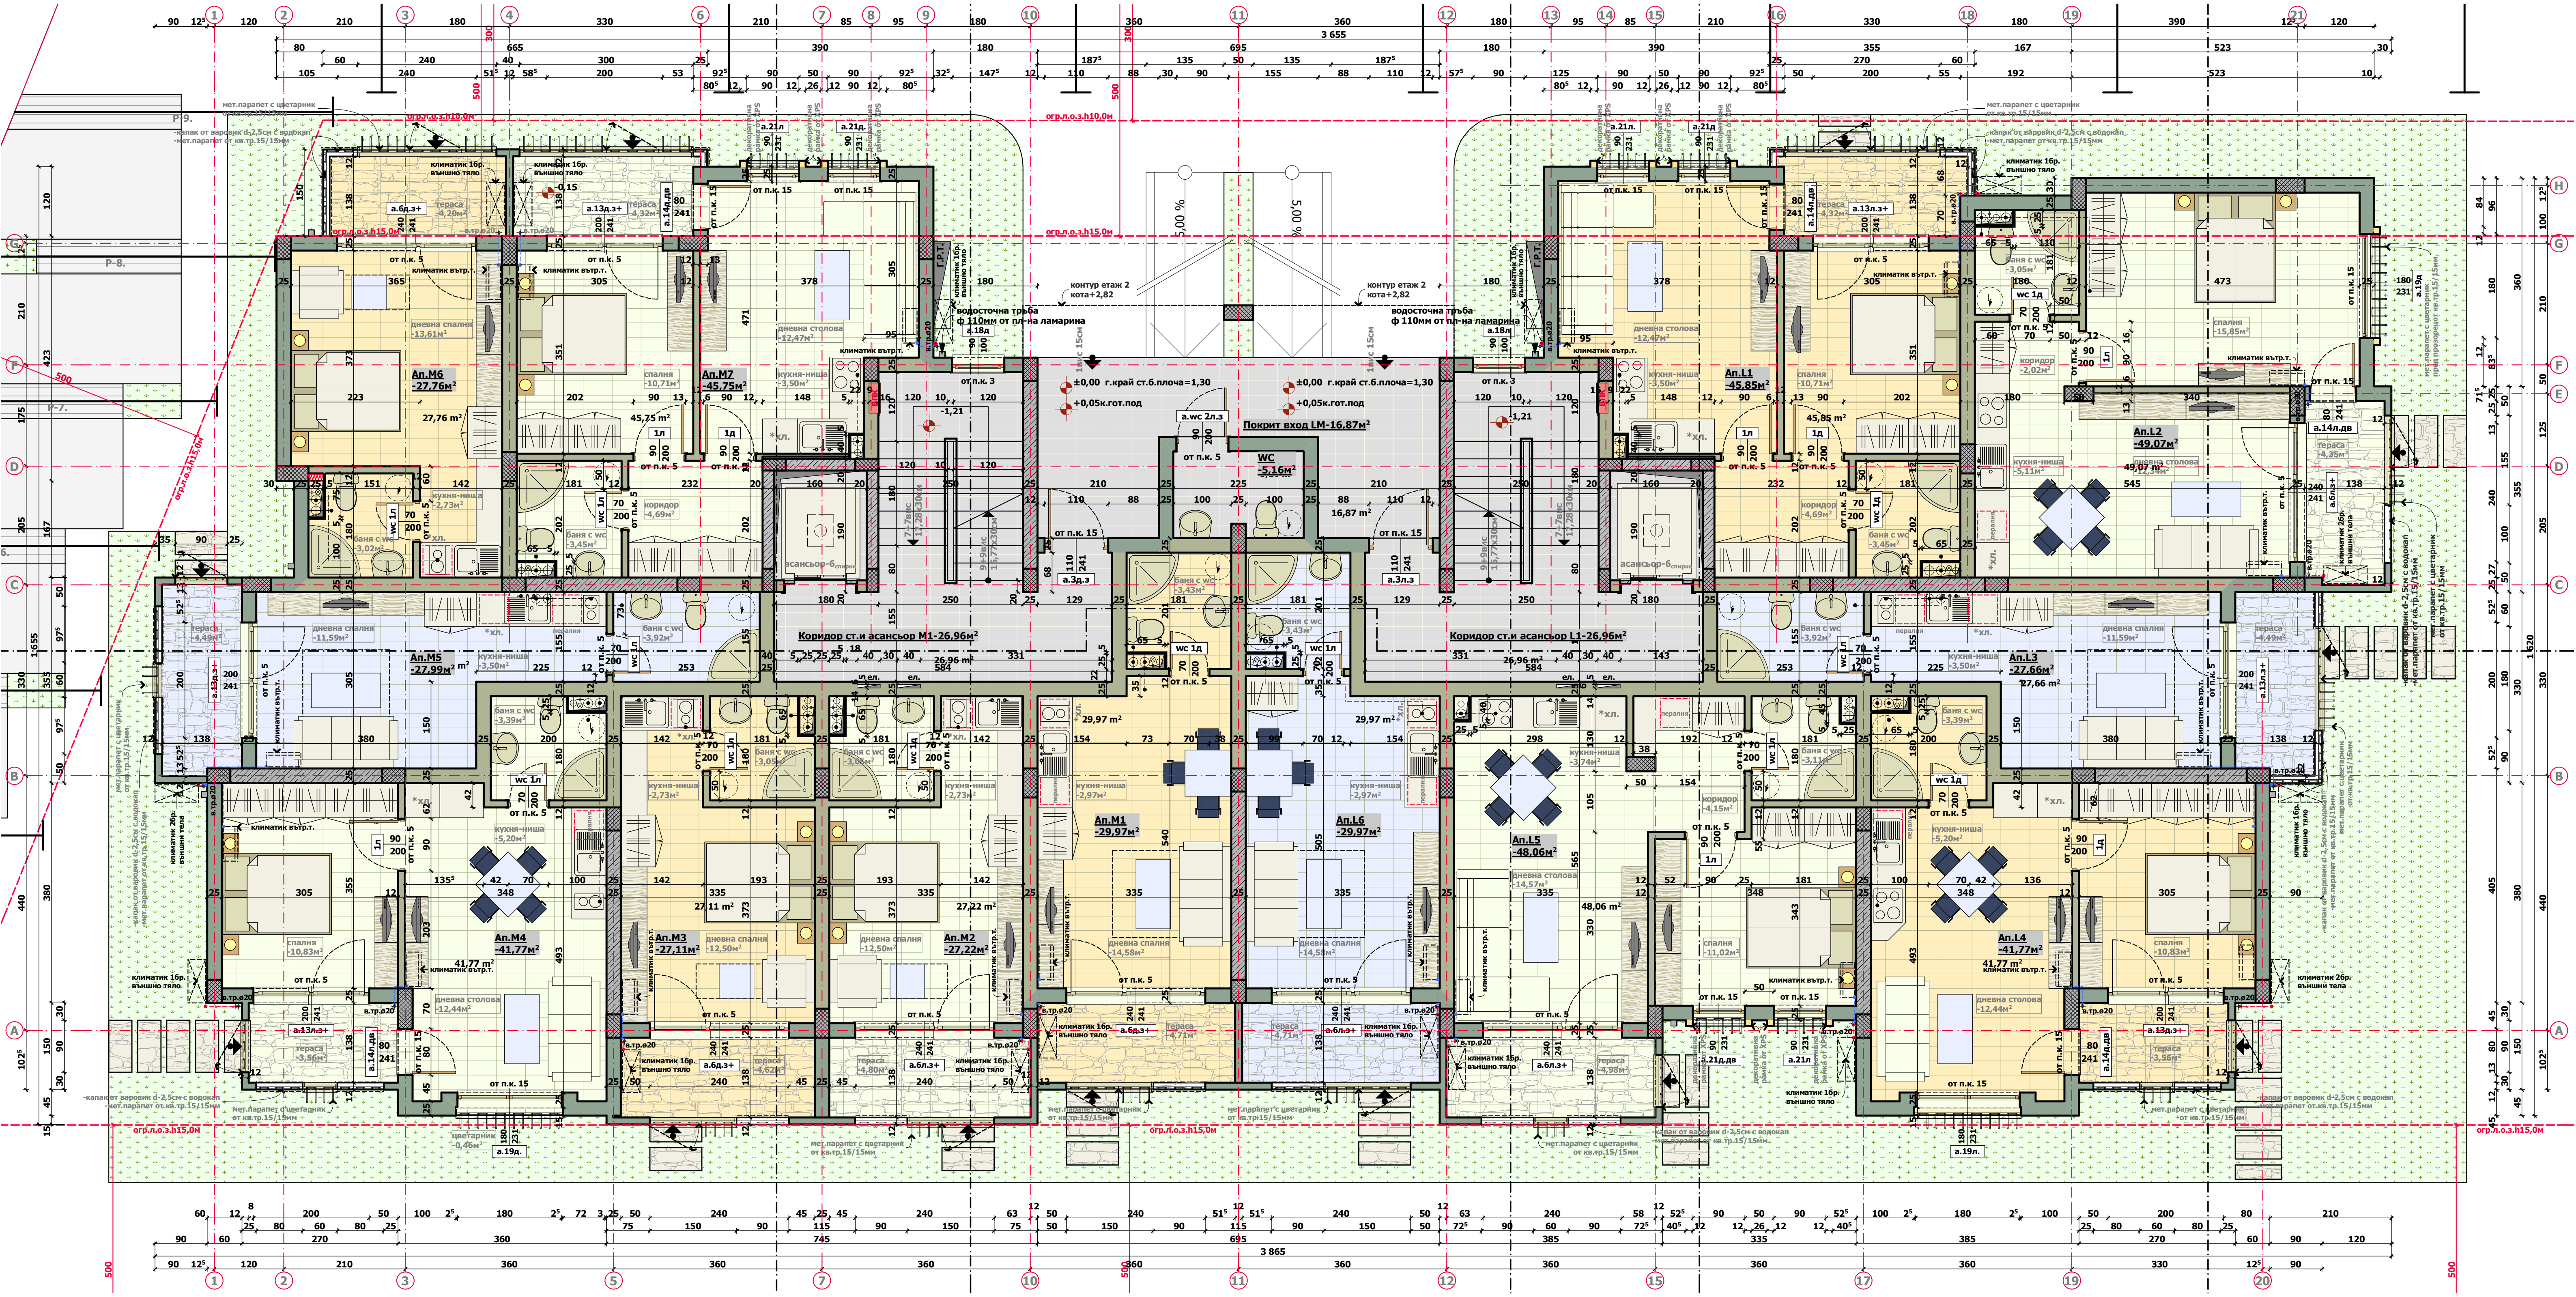
Ап.М6 -27,76м²
дневна спалня -13,61м²
кухня-ниша -2,73м²
баня с wc -3,02м²
тераса -4,20м²
Ап.М7 -45,75м²
спалня -10,71м²
дневна столова -12,47м²
кухня-ниша -3,50м²
баня с wc -3,45м²
коридор -4,69м²
тераса -4,32м²
асансьор-6спирки
Коридор ст.и асансьор М1-26,96м²
Коридор ст.и асансьор L1-26,96м²
Покрит вход LM-16,87м²
WC -5,16м²
контур етаж 2 кота+2,82
водосточна тръба ф 110мм от пл-на ламарина
±0,00 г.край ст.б.плоча=1,30
+0,05к.гот.под
Ап.М5 -27,99м²
дневна спалня -11,59м²
кухня-ниша -3,50м²
баня с wc -3,92м²
тераса -4,49м²
Ап.М4 -41,77м²
спалня -10,83м²
кухня-ниша -5,20м²
дневна столова -12,44м²
баня с wc -3,39м²
тераса -3,56м²
Ап.М3 -27,11м²
дневна спалня -12,50м²
кухня-ниша -2,73м²
баня с wc -3,05м²
тераса -4,62м²
Ап.М2 -27,22м²
дневна спалня -12,50м²
тераса -4,80м²
Ап.М1 -29,97м²
кухня-ниша -2,97м²
дневна спалня -14,58м²
баня с wc -3,43м²
тераса -4,71м²
Ап.L6 -29,97м²
Ап.L5 -48,06м²
дневна столова -14,57м²
кухня-ниша -3,74м²
спалня -11,02м²
коридор -4,15м²
тераса -4,98м²
Ап.L4 -41,77м²
Ап.L3 -27,66м²
Ап.L2 -49,07м²
спалня -15,85м²
коридор -2,02м²
кухня-ниша -5,11м²
тераса -4,35м²
баня с wc -3,05м²
Ап.L1 -45,85м²
климатик вътр.т.
климатик 16р. външно тяло
мет.парапет с цветарник от кв.тр.15/15мм
капак от варовик d-2,5см с водокап
огр.п.о.з.h15,0м
огр.п.о.з.h10,0м
3 655
3 865
1 620