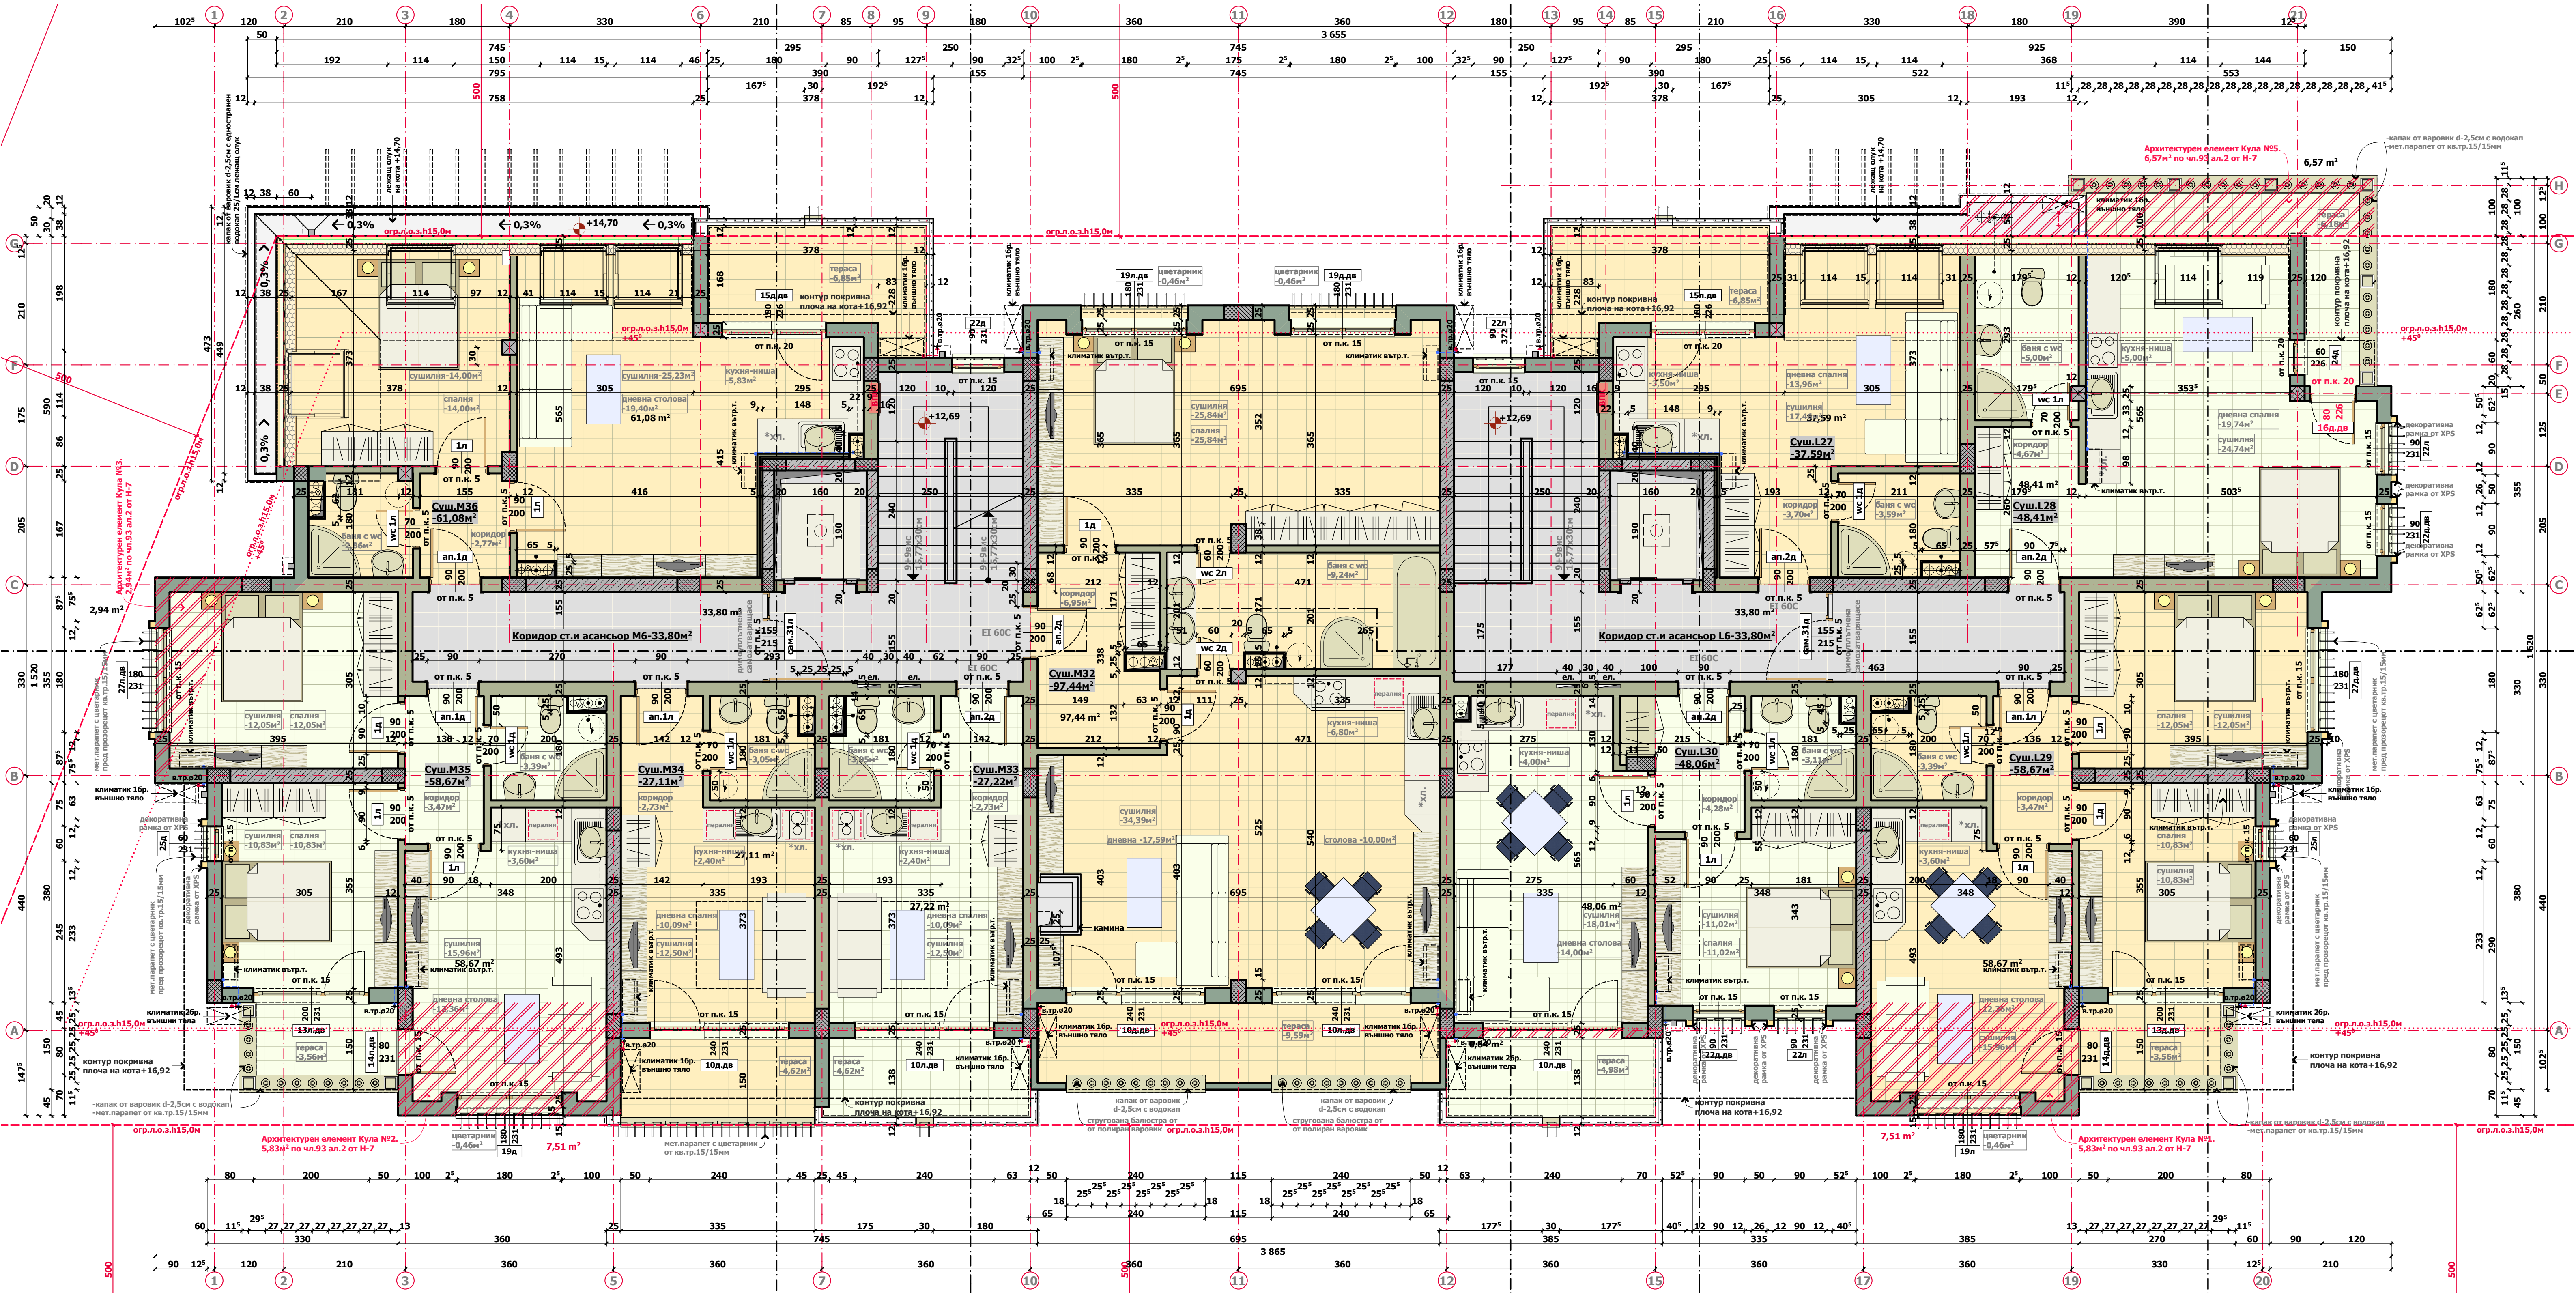
Сущ.М36 -61,08м²
Сущ.М35 -58,67м²
Сущ.М34 -27,11м²
Сущ.М33 -27,22м²
Сущ.М32 -97,44м²
Сущ.L27 -37,59м²
Сущ.L28 -48,41м²
Сущ.L29 -58,67м²
Сущ.L30 -48,06м²
Коридор ст.и асансьор М6-33,80м²
Коридор ст.и асансьор L6-33,80м²
дневна столова -19,40м²
сушилня -25,23м²
спалня -14,00м²
сушилня -14,00м²
кухня-ниша -5,83м²
баня с wc -5,86м²
коридор -2,77м²
сушилня -25,84м²
спалня -25,84м²
баня с wc -9,24м²
коридор -6,95м²
кухня-ниша -6,80м²
сушилня -34,39м²
дневна -17,59м²
столова -10,00м²
камина
дневна спалня -13,96м²
сушилня -17,44м²
коридор -3,70м²
баня с wc -3,59м²
баня с wc -5,00м²
кухня-ниша -5,00м²
коридор -4,67м²
дневна спалня -19,74м²
сушилня -24,74м²
сушилня -12,05м²
спалня -12,05м²
баня с wc -3,39м²
коридор -3,47м²
кухня-ниша -3,60м²
сушилня -10,83м²
спалня -10,83м²
сушилня -15,96м²
дневна столова -15,96м²
кухня-ниша -2,40м²
дневна спалня -10,09м²
сушилня -12,50м²
коридор -2,73м²
баня с wc -3,05м²
кухня-ниша -4,00м²
сушилня -18,01м²
дневна столова -14,00м²
коридор -4,28м²
сушилня -11,02м²
спалня -11,02м²
баня с wc -3,11м²
ап.1д
ап.1л
ап.2д
ап.2л
тераса -6,85м²
тераса -3,56м²
тераса -4,62м²
тераса -9,59м²
тераса -4,98м²
цветарник -0,46м²
Архитектурен елемент Кула №1. 5,83м² по чл.93 ал.2 от Н-7
Архитектурен елемент Кула №2. 5,83м² по чл.93 ал.2 от Н-7
Архитектурен елемент Кула №3. 2,94м² по чл.93 ал.2 от Н-7
Архитектурен елемент Кула №5. 6,57м² по чл.93 ал.2 от Н-7
огр.п.о.з.h15,0м
контур покривна плоча на кота+16,92
капак от варовик d-2,5см с водокап
мет.парапет от кв.тр.15/15мм
климатик 16р. външно тяло
климатик вътр.т.
декоративна рамка от XPS
+12,69
+14,70
EI 60C
3 655
3 865
1 620
1 2 3 4 5 6 7 8 9 10 11 12 13 14 15 16 17 18 19 20 21
A B C D E F G H