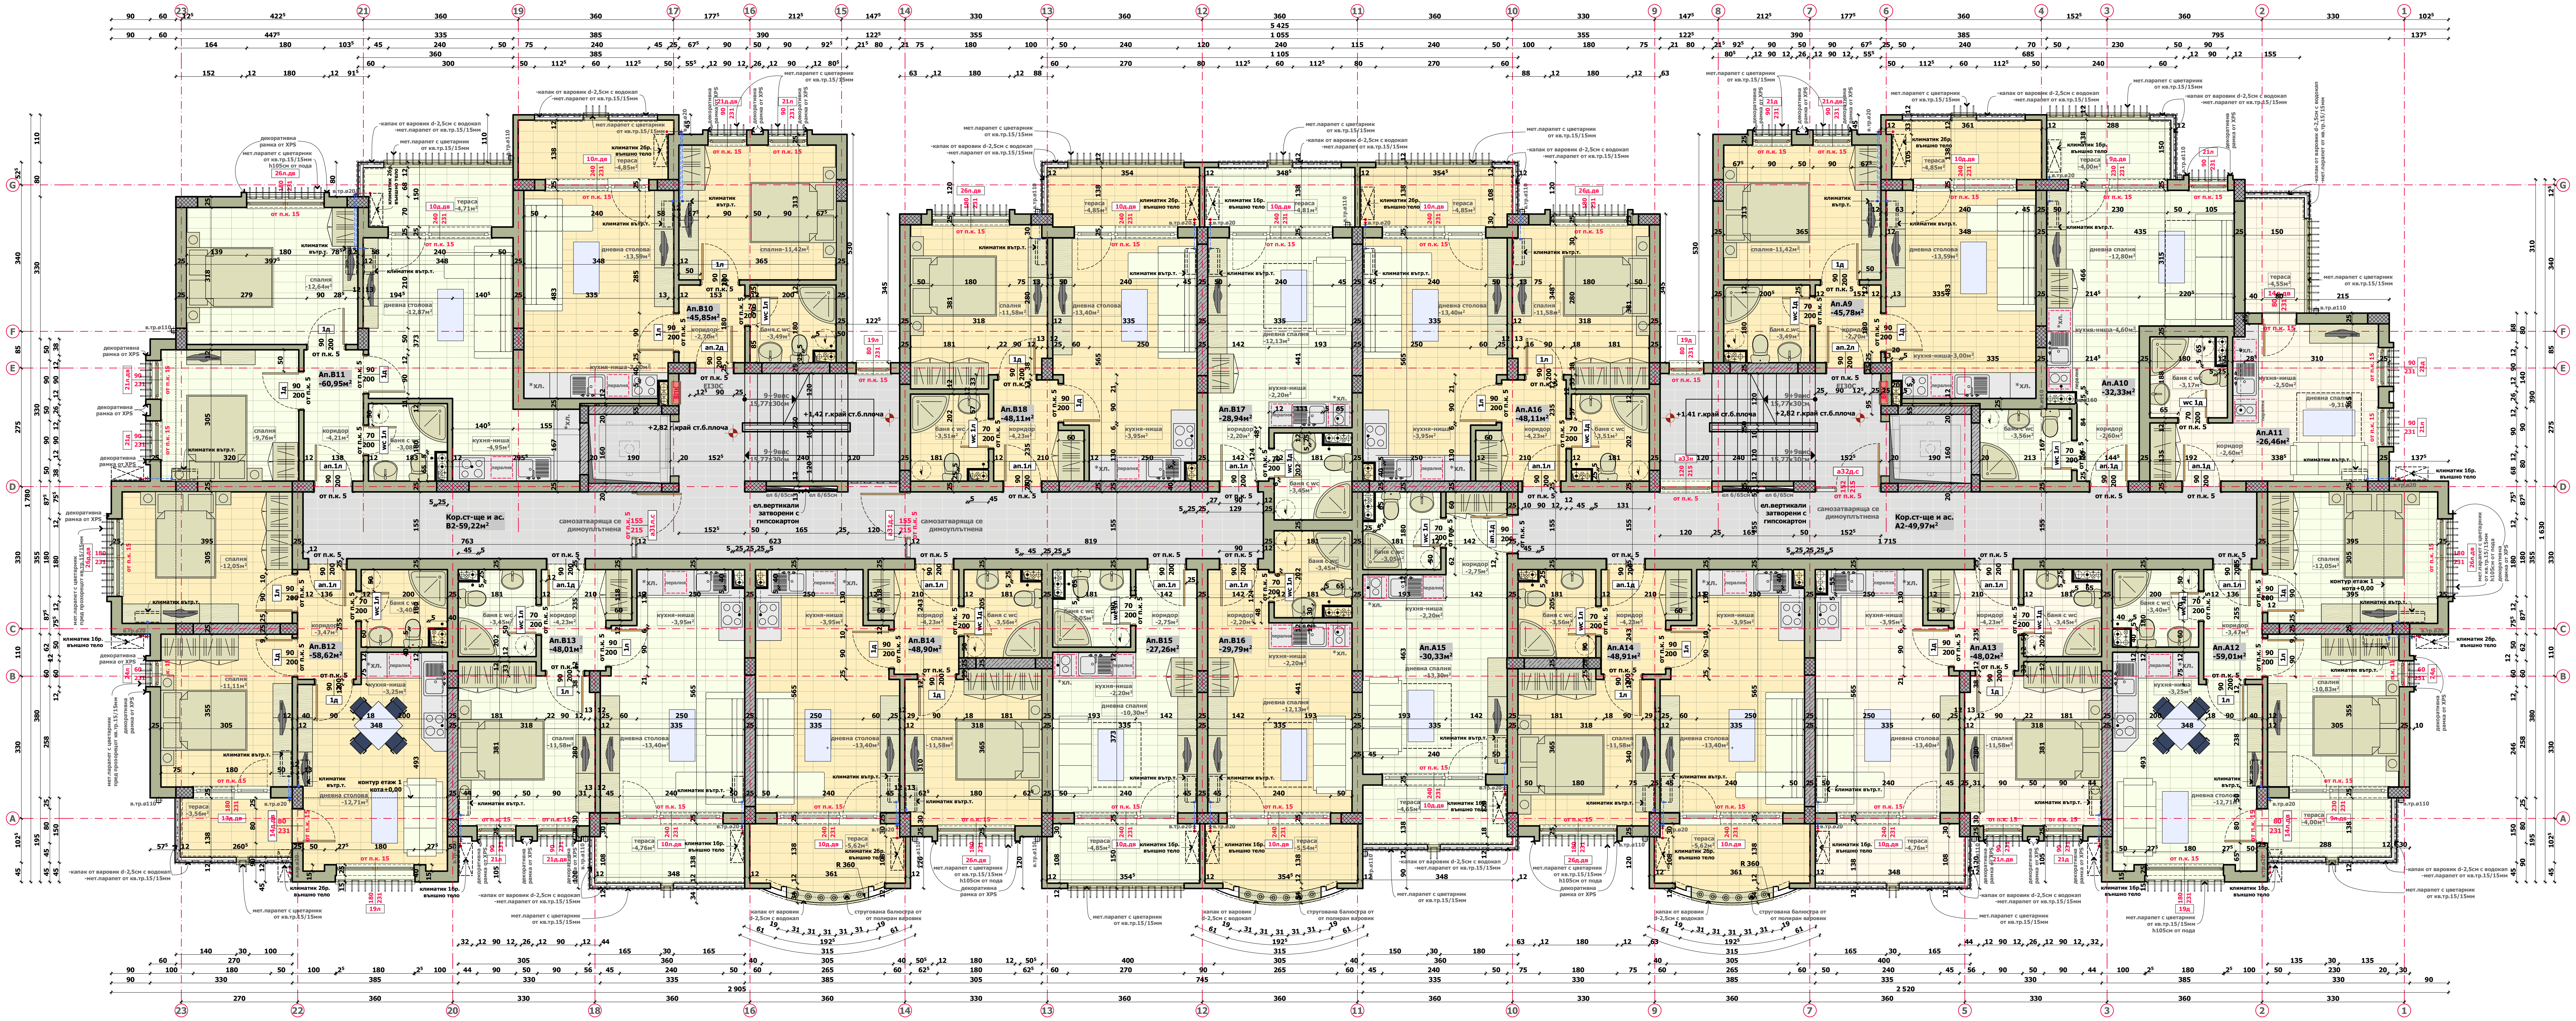
Ап.В10 -45,85м²
Ап.В11 -60,95м²
Ап.В12 -58,62м²
Ап.В13 -48,01м²
Ап.В14 -48,90м²
Ап.В15 -27,26м²
Ап.В16 -29,79м²
Ап.В17 -28,94м²
Ап.В18 -48,11м²
Ап.А9 -45,78м²
Ап.А10 -32,33м²
Ап.А11 -26,46м²
Ап.А12 -59,01м²
Ап.А13 -48,02м²
Ап.А14 -48,91м²
Ап.А15 -30,33м²
Ап.А16 -48,11м²
Кор.ст-ще и ас. В2-59,22м²
Кор.ст-ще и ас. А2-49,97м²
самозатваряща се димоуплътнена
ел.вертикали затворени с гипсокартон
+1,42 г.край ст.б.плоча
+2,82 г.край ст.б.плоча
+1,41 г.край ст.б.плоча
9+9вис 15,77х30см
контур етаж 1 кота+0,00
дневна столова
дневна спалня
спалня
кухня-ниша
баня с wc
коридор
тераса
климатик вътр.т.
климатик 1бр. външно тяло
климатик 2бр. външно тяло
декоративна рамка от XPS
мет.парапет с цветарник от кв.тр.15/15мм
от п.к. 5
от п.к. 15
A
B
C
D
E
F
G
1
2
3
4
5
6
7
8
9
10
11
12
13
14
15
16
17
18
19
20
21
22
23